


EIGHT  
SEVEN  
KÜSNACHT



Schiedhaldensteig 2  
8700 Küsnacht

# Garten- wohnung

## 002

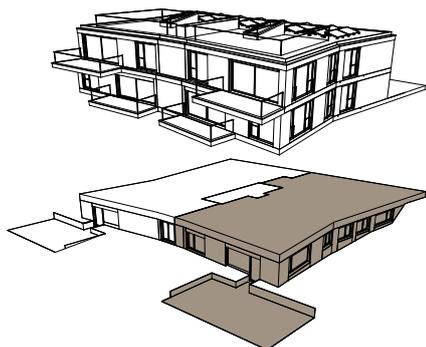

Geschoss	Erdgeschoss
----------	-------------

Zimmer	5.5
--------	-----

Wohnfläche*	ca. 228.0 m <sup>2</sup>
-------------	--------------------------

Keller	ca. 14.0 m <sup>2</sup>
--------	-------------------------

Sitzplatz	ca. 33.5 m <sup>2</sup>
-----------	-------------------------


Gartenanteil	ca. 382.8 m <sup>2</sup>
--------------	--------------------------

\* Inkl. Innenwände, exkl. Schächte und Aussenwände

# EIGHT SEVEN KÜSNACHT



Schiedhaldensteig 2  
8700 Küsnacht

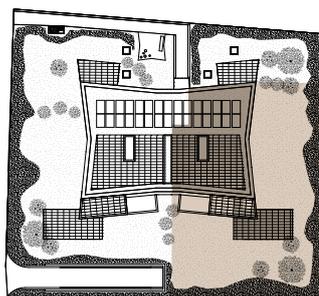

## Garten- wohnung 002

Erdgeschoss



Massstab 1:100




0 1 2 3 4 5m

EIGHT  
SEVEN  
KÜSNACHT




Schiedhaldensteig 2  
8700 Küsnacht

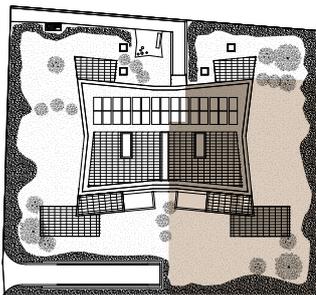

# Garten- wohnung 002

Sitzplatz

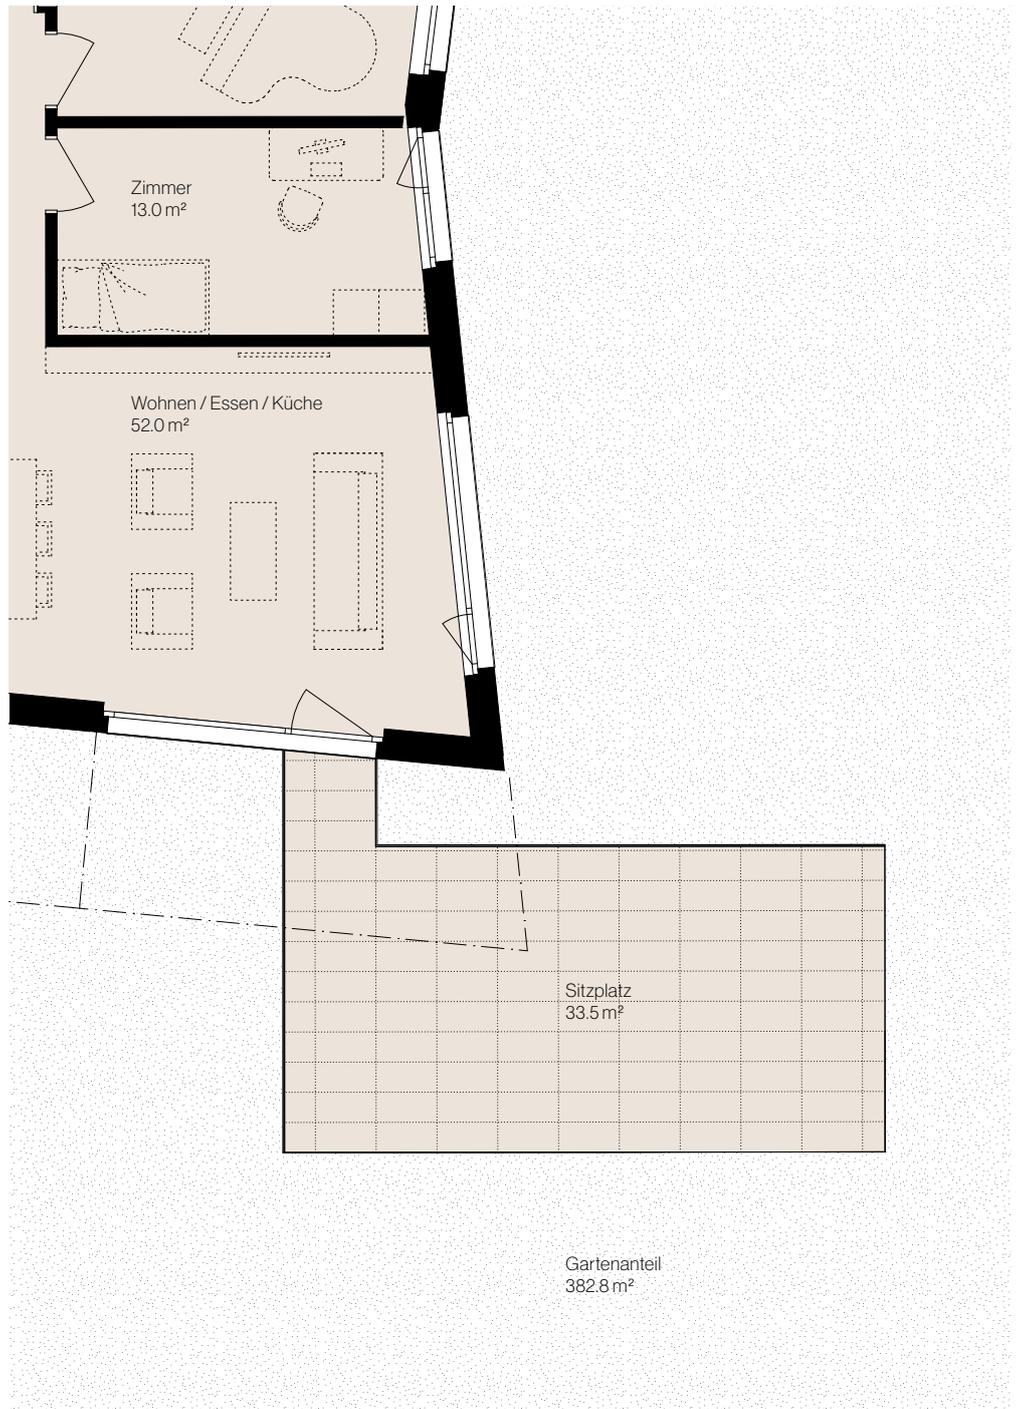

EIGHT  
SEVEN  
KÜSNACHT



Schiedhaldensteig 2  
8700 Küsnacht



Garten-  
wohnung  
002

Untergeschoss

# Beratung & Verkauf

**ENGEL & VÖLKERS**

Engel & Völkers Goldküste  
Oberwachtstrasse 6  
8700 Küsnacht  
Telefon +41 43 210 92 30  
[kuesnacht@engelvoelkers.com](mailto:kuesnacht@engelvoelkers.com)