


EIGHT
SEVEN
KÜSNACHT



Schiedhaldensteig 2
8700 Küsnacht

Garten- wohnung

001

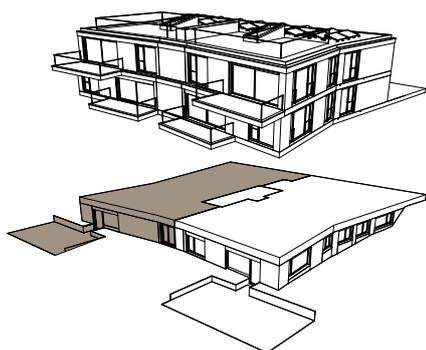

Geschoss	Erdgeschoss
----------	-------------

Zimmer	4.5
--------	-----

Wohnfläche*	ca. 215.0 m ²
-------------	--------------------------

Keller	ca. 14.0 m ²
--------	-------------------------

Sitzplatz	ca. 33.5 m ²
-----------	-------------------------


Gartenanteil	ca. 283.7 m ²
--------------	--------------------------

* Inkl. Innenwände, exkl. Schächte und Aussenwände

EIGHT SEVEN KÜSNACHT




Schiedhaldensteig 2
8700 Küsnacht

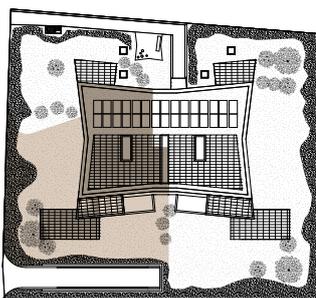

Garten- wohnung 001

Erdgeschoss

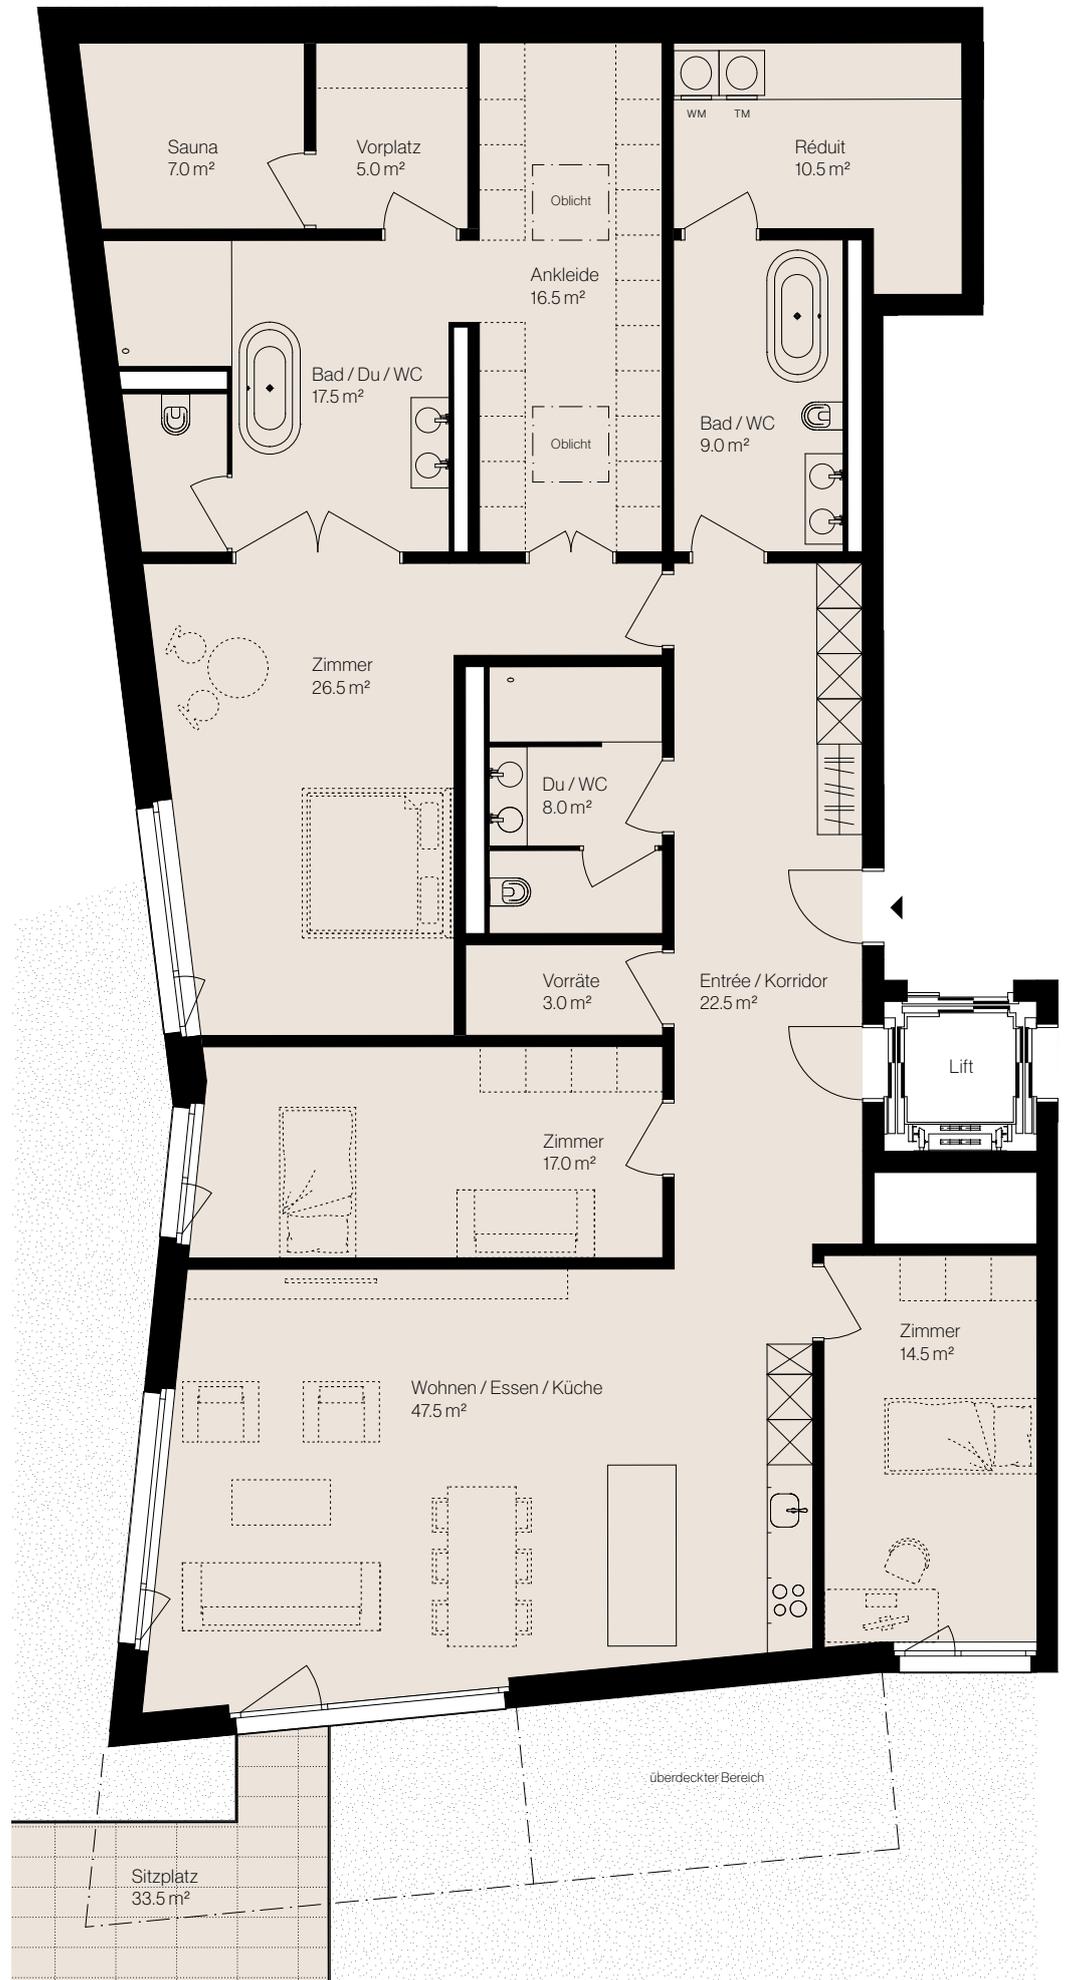


Masstab 1:100



EIGHT
SEVEN
KÜSNACHT




Schiedhaldensteig 2
8700 Küsnacht

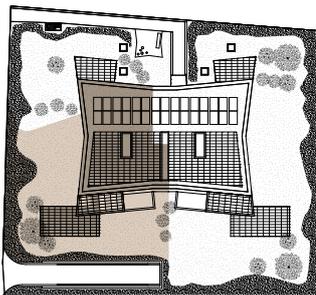

Garten- wohnung 001

Sitzplatz

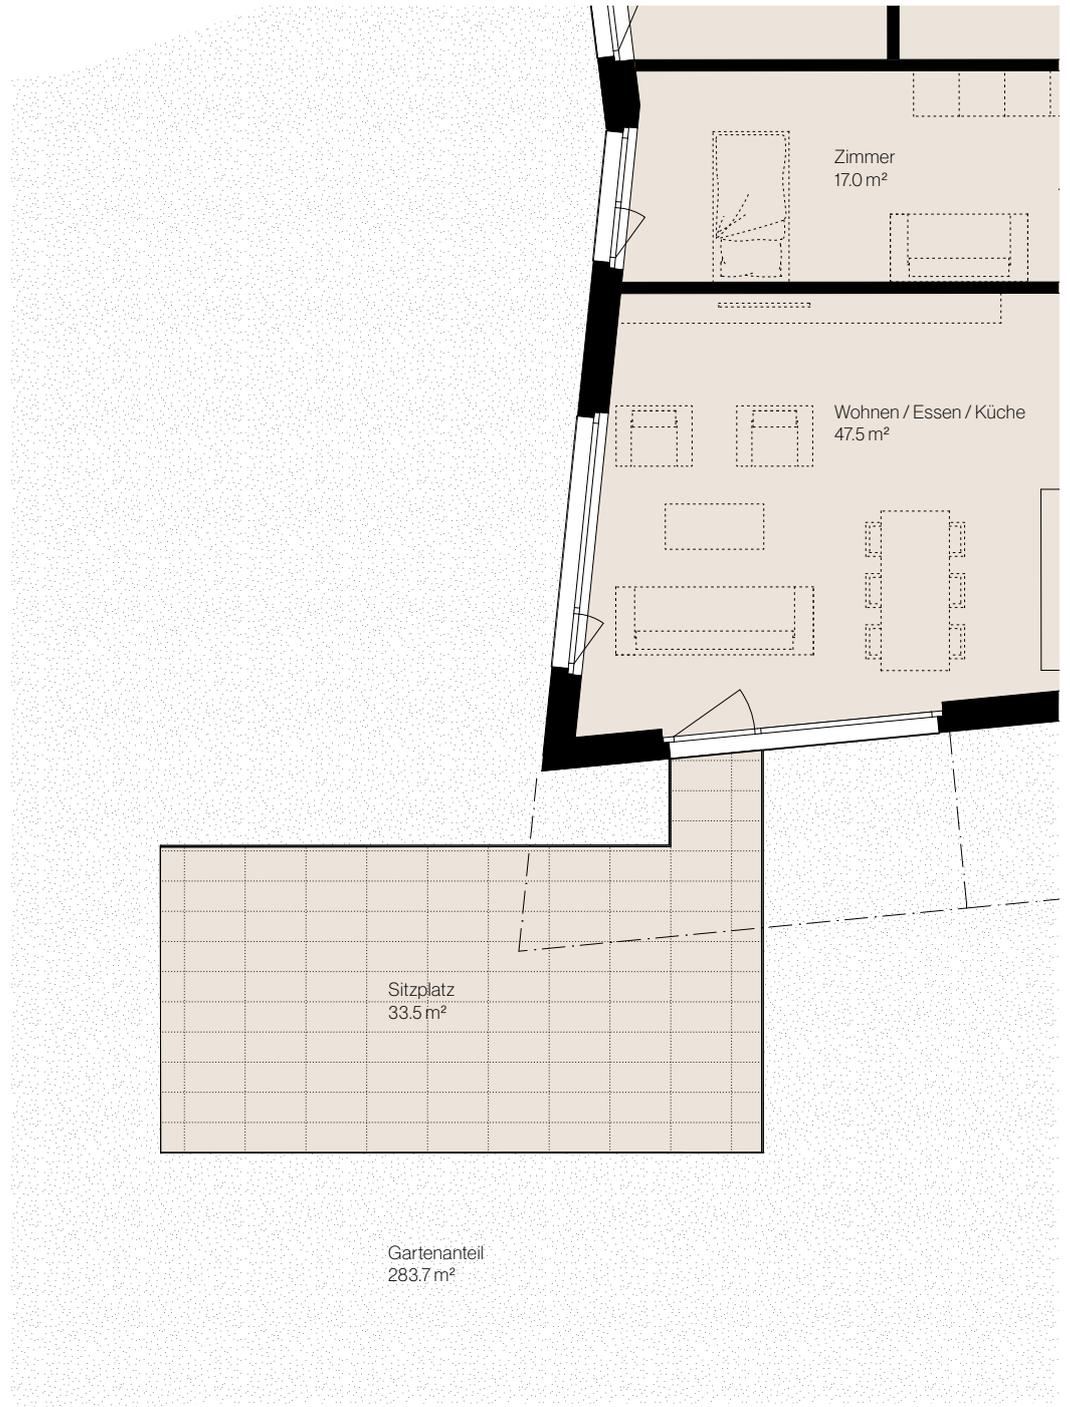

EIGHT
SEVEN
KÜSNACHT



Schiedhaldensteig 2
8700 Küsnacht



Garten-
wohnung
001

Untergeschoss

Beratung & Verkauf

ENGEL & VÖLKERS

Engel & Völkers Goldküste
Oberwachtstrasse 6
8700 Küsnacht
Telefon +41 43 210 92 30
kuesnacht@engelvoelkers.com


EIGHT
SEVEN
KÜSNACHT



Schiedhaldensteig 2
8700 Küsnacht

Garten- wohnung

002

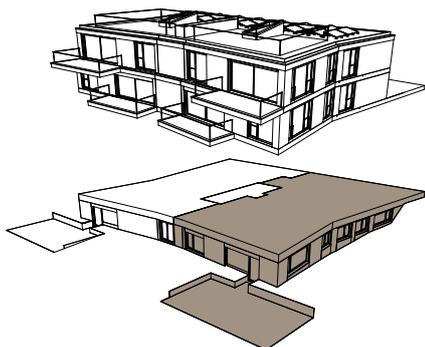

Geschoss	Erdgeschoss
----------	-------------

Zimmer	5.5
--------	-----

Wohnfläche*	ca. 228.0 m ²
-------------	--------------------------

Keller	ca. 14.0 m ²
--------	-------------------------

Sitzplatz	ca. 33.5 m ²
-----------	-------------------------


Gartenanteil	ca. 382.8 m ²
--------------	--------------------------

* Inkl. Innenwände, exkl. Schächte und Aussenwände

EIGHT
SEVEN
KÜSNACHT



Schiedhaldensteig 2
8700 Küsnacht

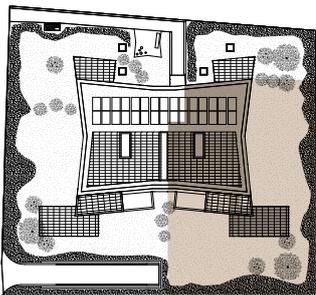

Garten-
wohnung
002

Erdgeschoss



Massstab 1:100




0 1 2 3 4 5m

EIGHT
SEVEN
KÜSNACHT




Schiedhaldensteig 2
8700 Küsnacht

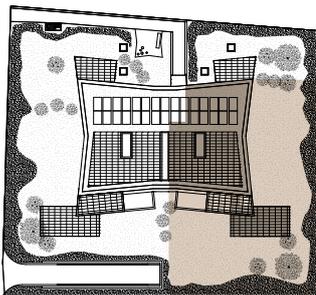

Garten- wohnung 002

Sitzplatz

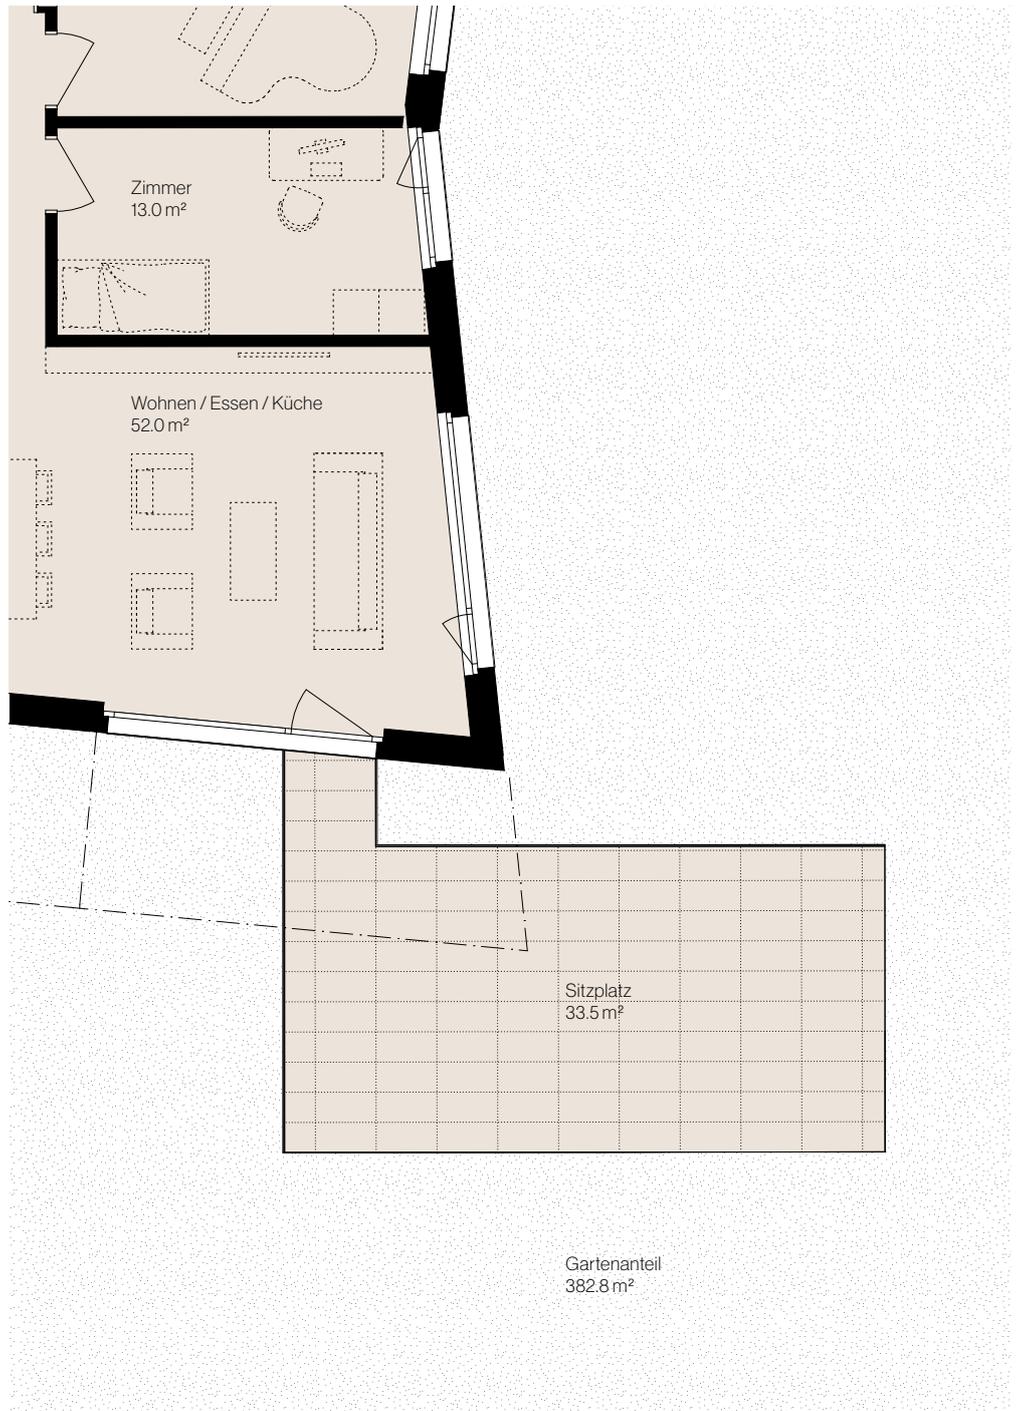

EIGHT SEVEN

KÜSNACHT



Schiedhaldensteig 2
8700 Küsnacht



Garten- wohnung 002

Untergeschoss

Beratung & Verkauf

ENGEL & VÖLKERS

Engel & Völkers Goldküste
Oberwachtstrasse 6
8700 Küsnacht
Telefon +41 43 210 92 30
kuesnacht@engelvoelkers.com


EIGHT
SEVEN
KÜSNACHT



Schiedhaldensteig 2
8700 Küsnacht

Geschoss- wohnung

101

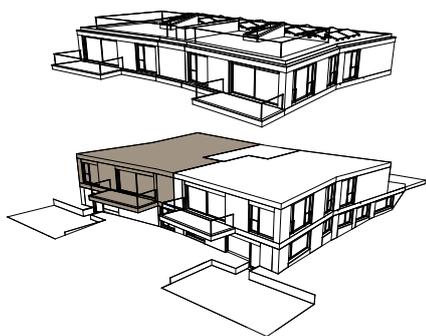

Geschoss	1. Obergeschoss
----------	-----------------

Zimmer	4.5
--------	-----

Wohnfläche*	ca. 142.0 m ²
-------------	--------------------------

Keller	ca. 14.0 m ²
--------	-------------------------

Balkon	ca. 11.5 m ²
--------	-------------------------

Sitzplatz	ca. 16.0 m ²
-----------	-------------------------


Gartenanteil	ca. 128.8 m ²
--------------	--------------------------

* Inkl. Innenwände, exkl. Schächte und Aussenwände

EIGHT
SEVEN
KÜSNACHT



Schiedhaldensteig 2
8700 Küsnacht

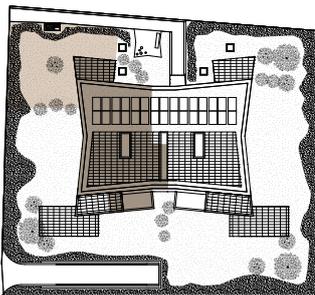

Geschoss-
wohnung
101

1. Obergeschoss



EIGHT
SEVEN
KÜSNACHT



Schiedhaldensteig 2
8700 Küsnacht



Geschoss-
wohnung
101

Untergeschoss

Beratung & Verkauf

ENGEL & VÖLKERS

Engel & Völkers Goldküste
Oberwachtstrasse 6
8700 Küsnacht
Telefon +41 43 210 92 30
kuesnacht@engelvoelkers.com


EIGHT
SEVEN
KÜSNACHT



Schiedhaldensteig 2
8700 Küsnacht

Geschoss- wohnung

102

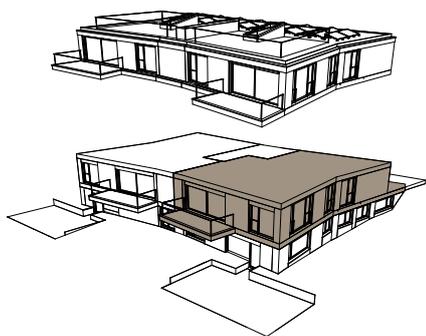

Geschoss	1. Obergeschoss
----------	-----------------

Zimmer	4.5
--------	-----

Wohnfläche*	ca. 133.0 m ²
-------------	--------------------------

Keller	ca. 14.0 m ²
--------	-------------------------

Balkon	ca. 11.5 m ²
--------	-------------------------

Sitzplatz	ca. 16.0 m ²
-----------	-------------------------

Gartenanteil	ca. 64.5 m ²
--------------	-------------------------


* Inkl. Innenwände, exkl. Schächte und Aussenwände

EIGHT
SEVEN
KÜSNACHT



Schiedhaldensteig 2
8700 Küsnacht

Gartenanteil
64.5 m²

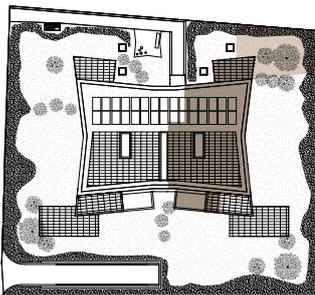

Geschoss-
wohnung
102

1. Obergeschoss


Massstab 1:100



EIGHT
SEVEN
KÜSNACHT



Schiedhaldensteig 2
8700 Küsnacht

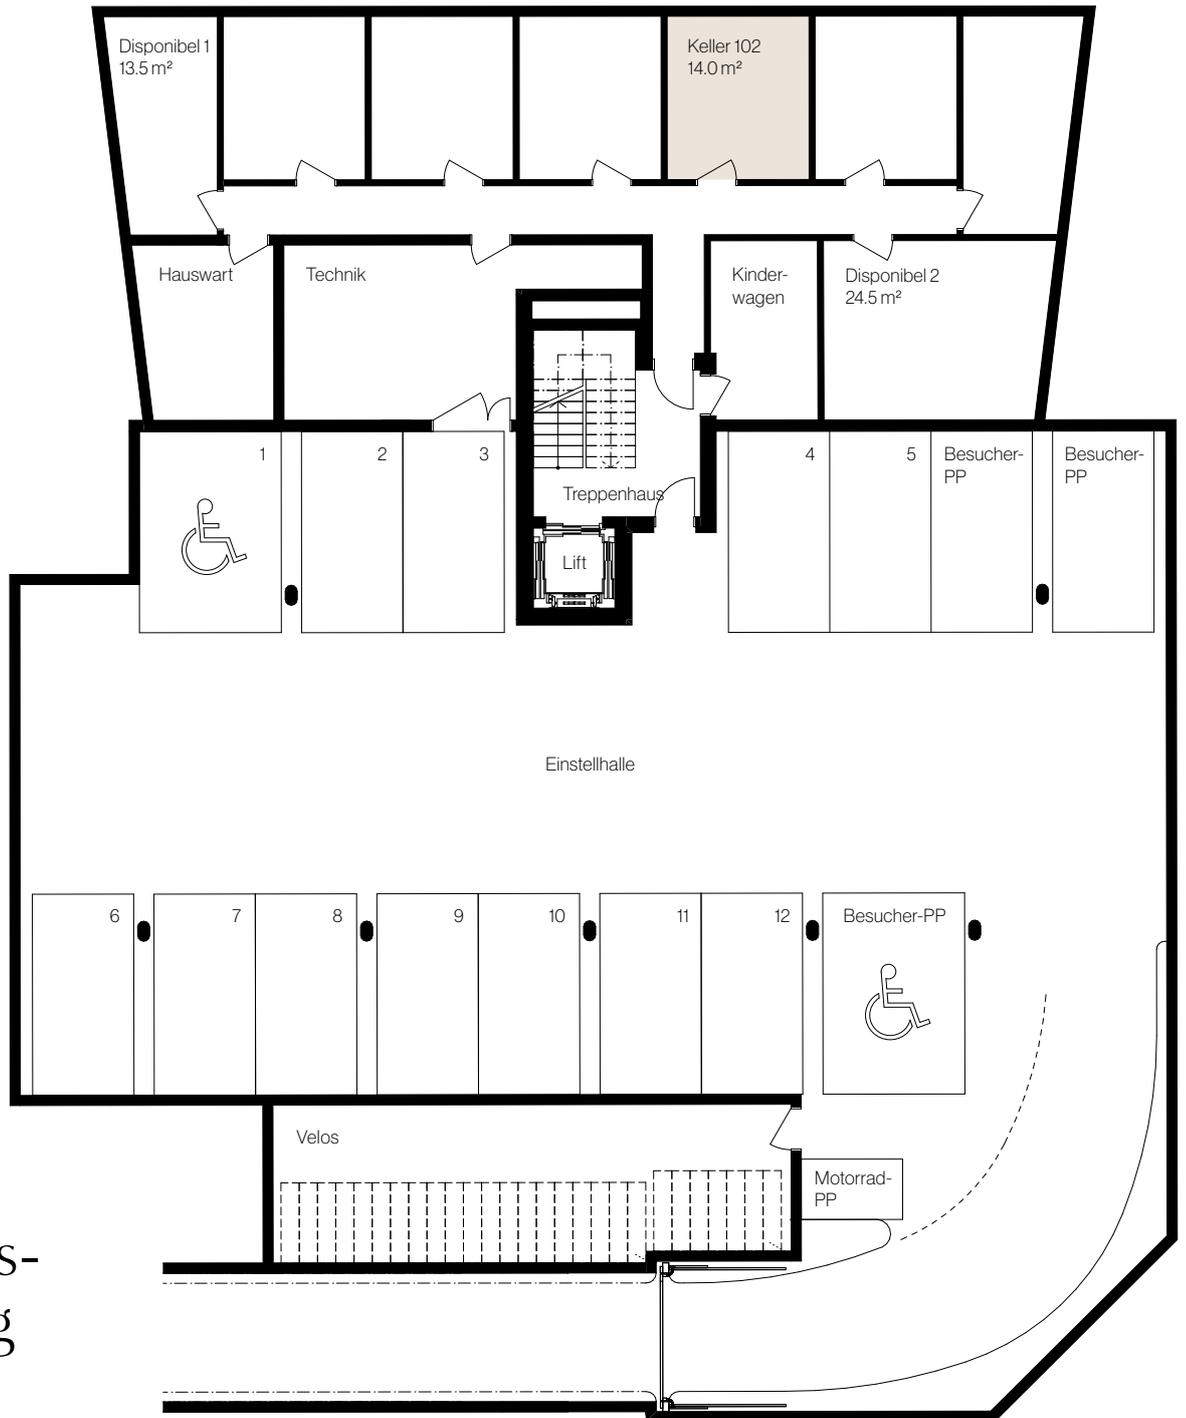

Geschoss-
wohnung
102

Untergeschoss

Beratung & Verkauf

ENGEL & VÖLKERS


Engel & Völkers Goldküste
Oberwachtstrasse 6
8700 Küsnacht
Telefon +41 43 210 92 30
kuesnacht@engelvoelkers.com

EIGHT
SEVEN
KÜSNACHT



Schiedhaldensteig 2
8700 Küsnacht

Attika- wohnung 201

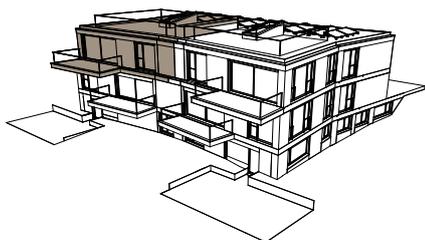

Geschoss	2. Obergeschoss
----------	-----------------

Zimmer	4.5
--------	-----

Wohnfläche*	ca. 137.5 m ²
-------------	--------------------------

Keller	ca. 14.0 m ²
--------	-------------------------

Balkon	ca. 14.5 m ²
--------	-------------------------


Dachterrasse	ca. 64.0 m ²
--------------	-------------------------

* Inkl. Innenwände, exkl. Schächte und Aussenwände

EIGHT
SEVEN
KÜSNACHT




Schiedhaldensteig 2
8700 Küsnacht

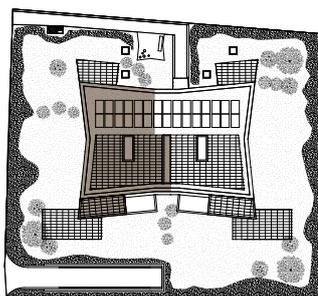

Attika-
wohnung
201


2. Obergeschoss

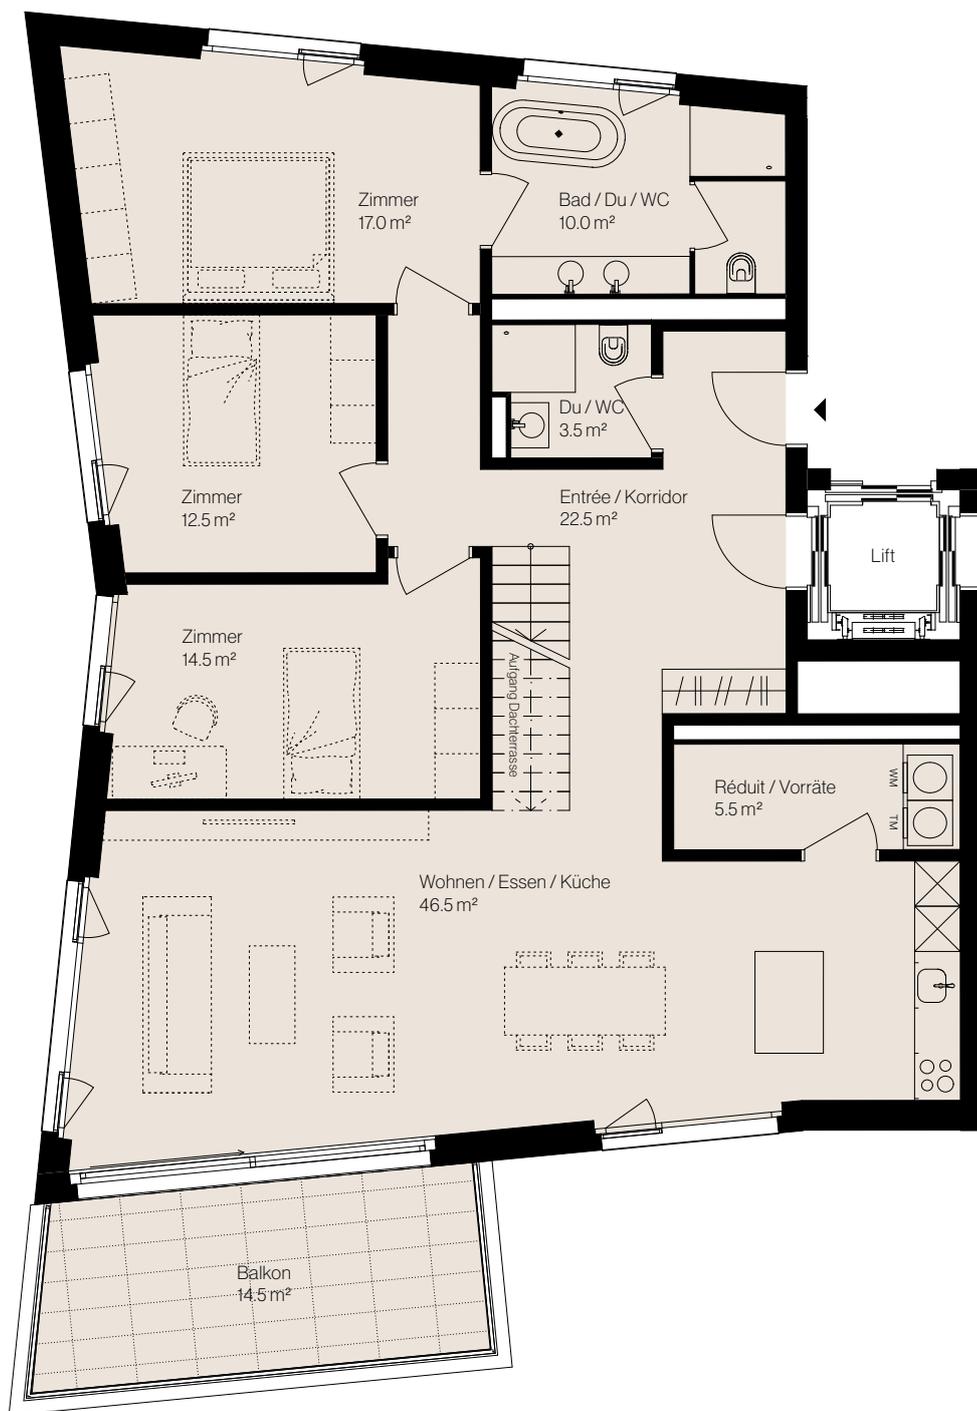

EIGHT
SEVEN
KÜSNACHT



Schiedhaldensteig 2
8700 Küsnacht

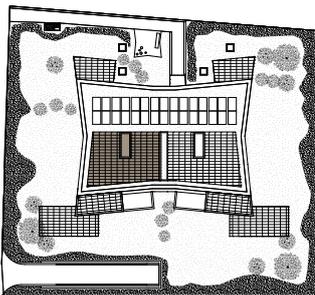

Attika- wohnung 201

Dachterrasse



EIGHT
SEVEN
KÜSNACHT



Schiedhaldensteig 2
8700 Küsnacht



Attika-
wohnung
201

Untergeschoss

Beratung & Verkauf

ENGEL & VÖLKERS


Engel & Völkers Goldküste
Oberwachtstrasse 6
8700 Küsnacht
Telefon +41 43 210 92 30
kuesnacht@engelvoelkers.com

EIGHT
SEVEN
KÜSNACHT



Schiedhaldensteig 2
8700 Küsnacht

Attika- wohnung 202

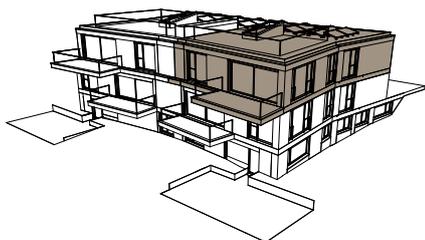

Geschoss	2. Obergeschoss
----------	-----------------

Zimmer	4.5
--------	-----

Wohnfläche*	ca. 135.0 m ²
-------------	--------------------------

Keller	ca. 14.5 m ²
--------	-------------------------

Balkon	ca. 14.5 m ²
--------	-------------------------


Dachterrasse	ca. 64.0 m ²
--------------	-------------------------

* Inkl. Innenwände, exkl. Schächte und Aussenwände

EIGHT
SEVEN
KÜSNACHT



Schiedhaldensteig 2
8700 Küsnacht

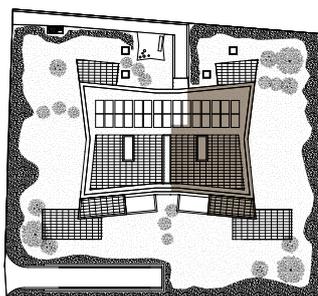

Attika-
wohnung
202



2. Obergeschoss

Massstab 1:100





Schiedhaldensteig 2
8700 Küsnacht

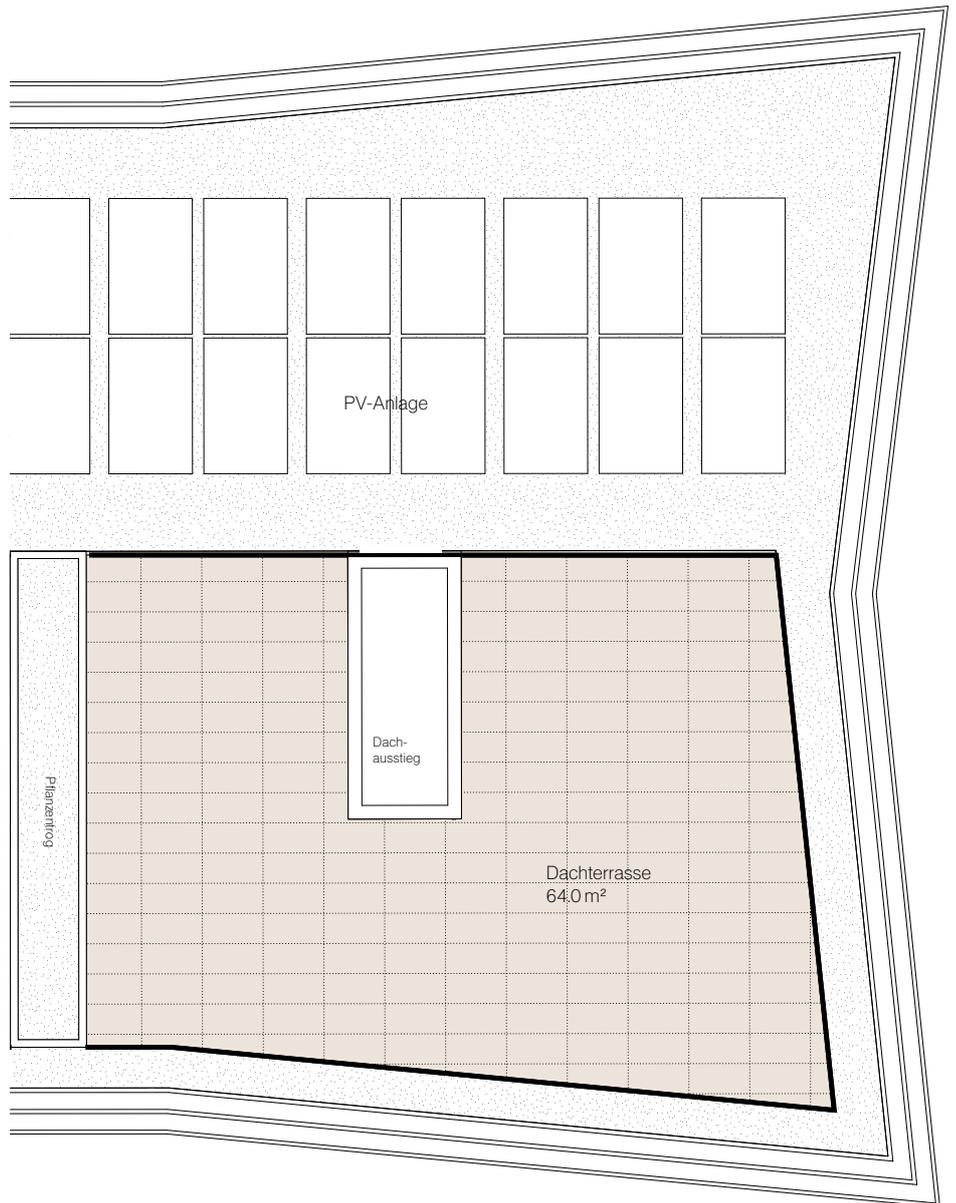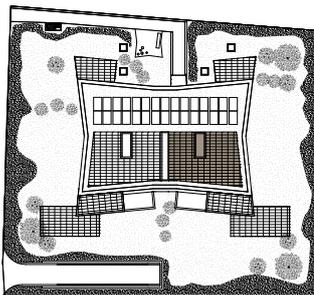

Attika- wohnung 202


Dachterrasse



EIGHT
SEVEN
KÜSNACHT




Schiedhaldensteig 2
8700 Küsnacht

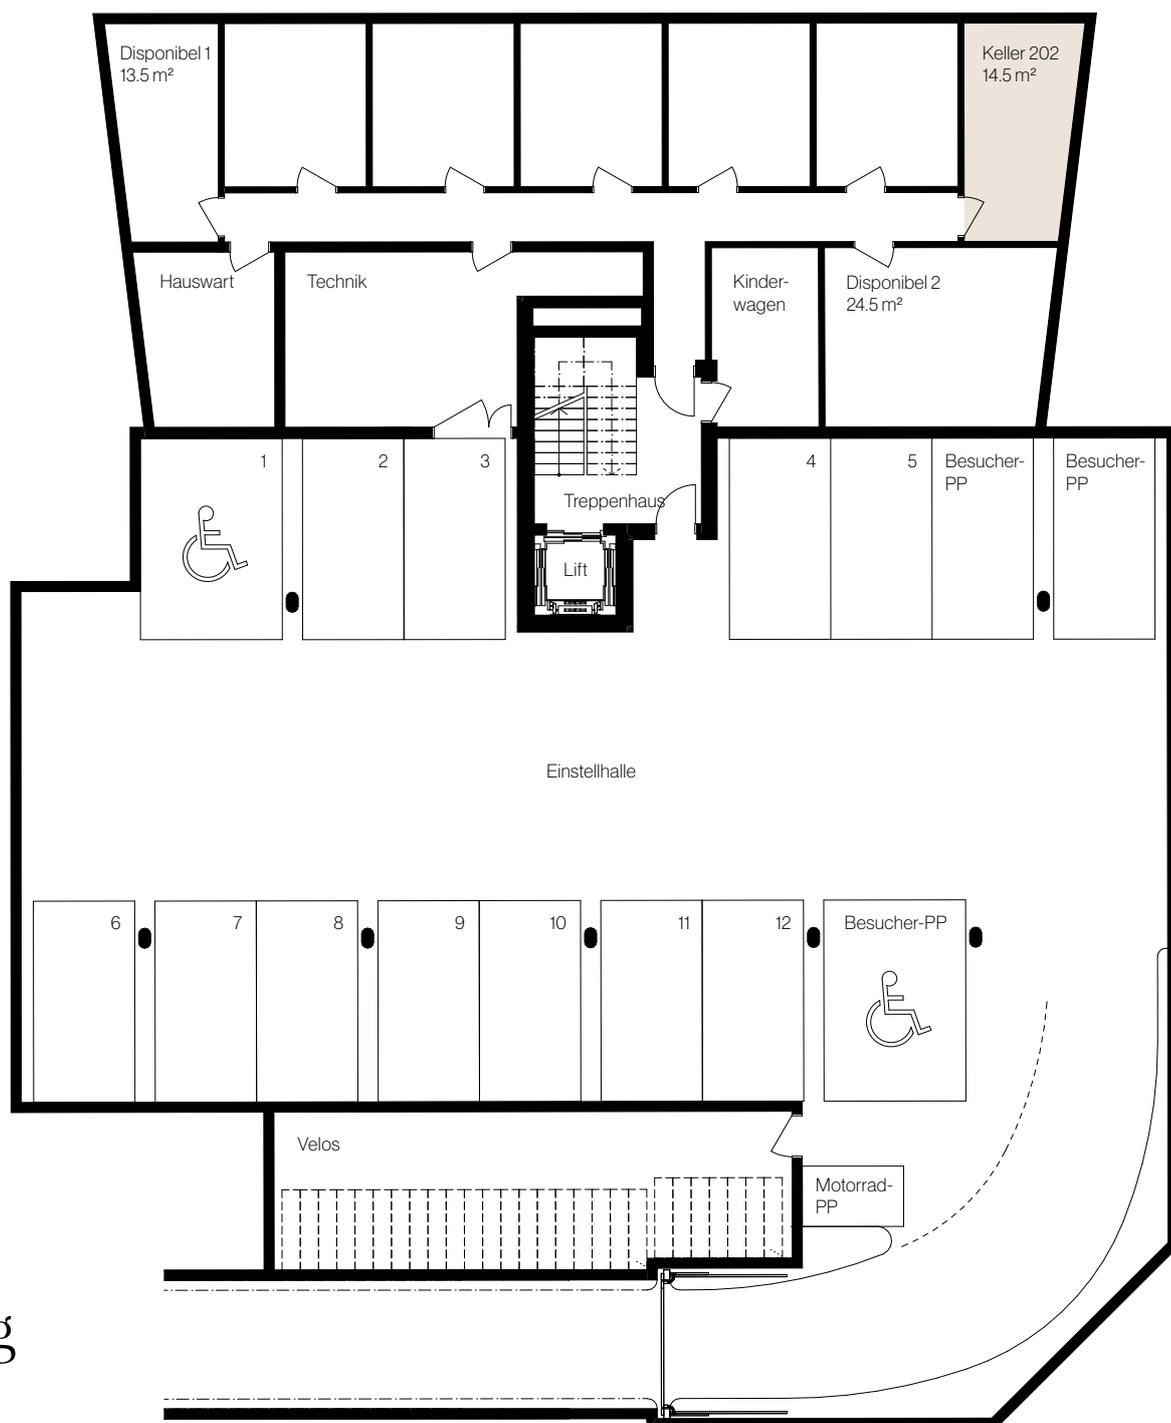

Attika-
wohnung
202

Untergeschoss

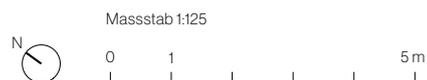

Beratung & Verkauf

ENGEL & VÖLKERS

Engel & Völkers Goldküste
Oberwachtstrasse 6
8700 Küsnacht
Telefon +41 43 210 92 30
kuesnacht@engelvoelkers.com